





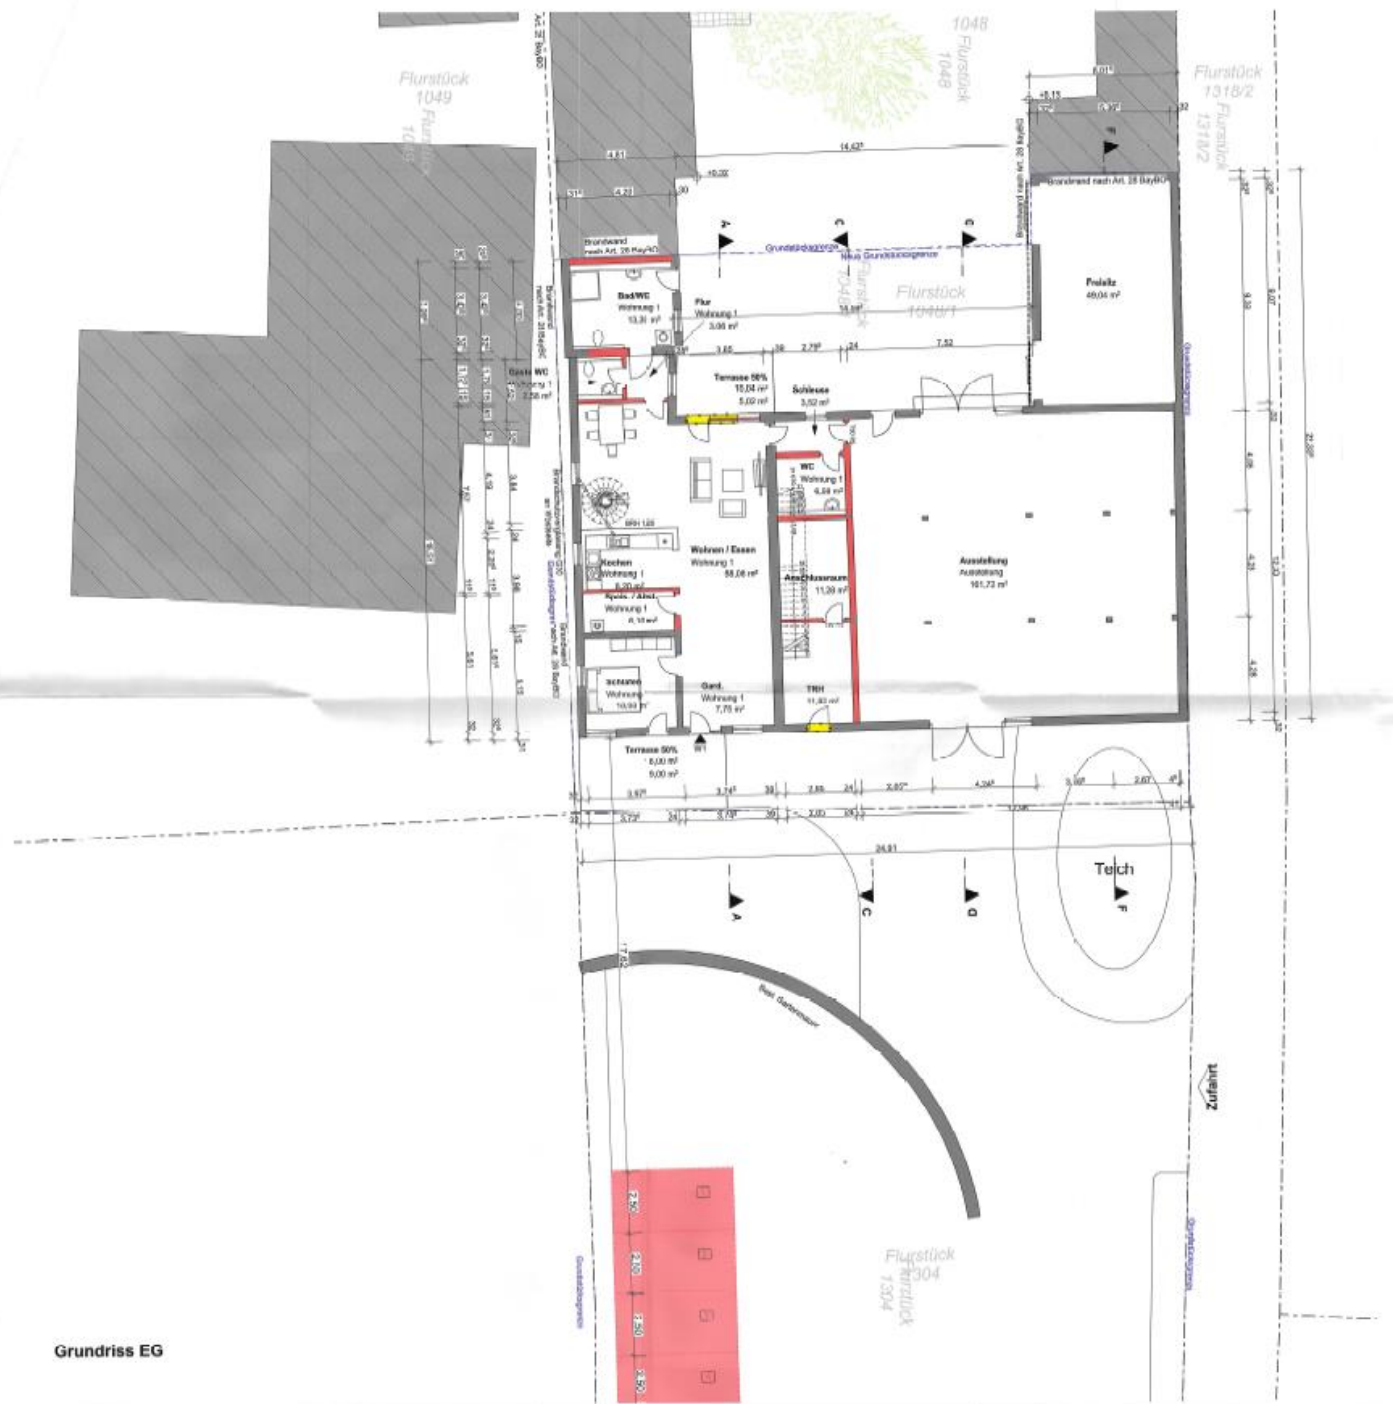


**Grundriss EG**




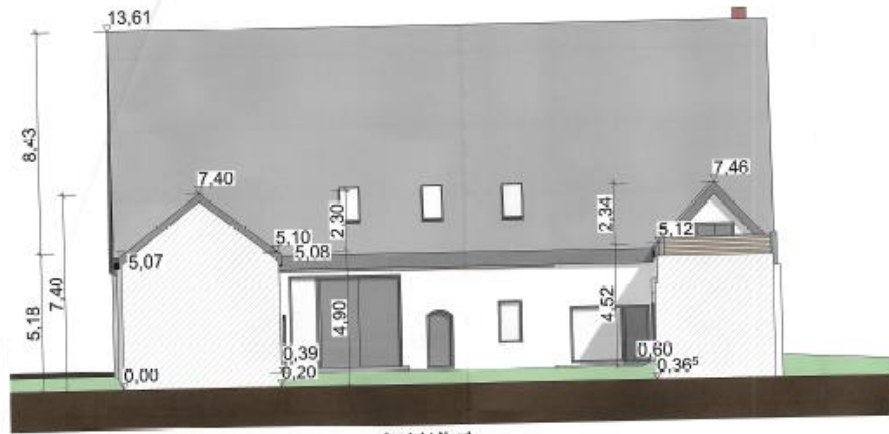


Ansicht Nord

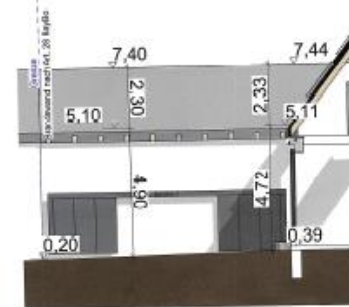


Ansicht West Innenhof

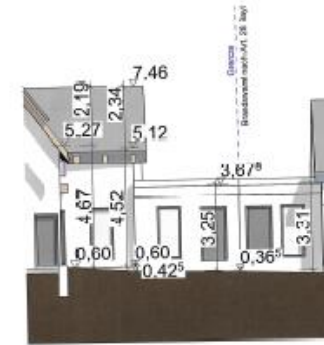

Ansicht Ost Innenhof

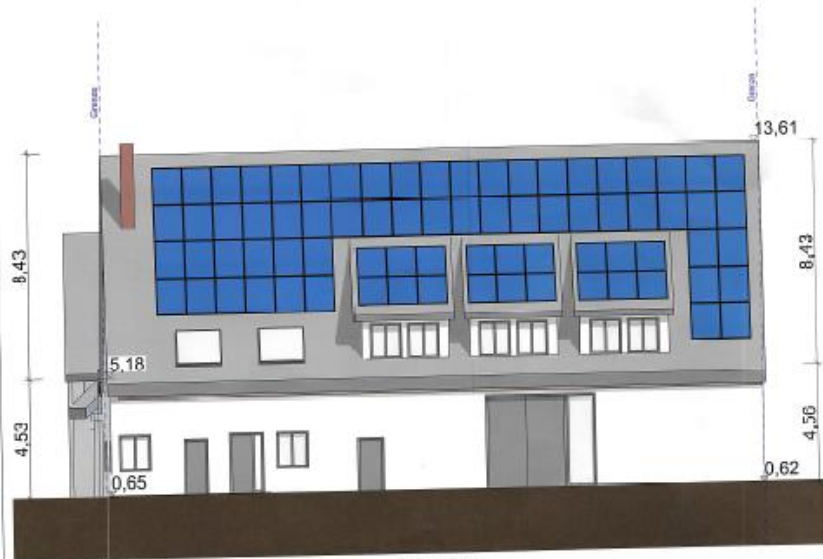

Ansicht Süd

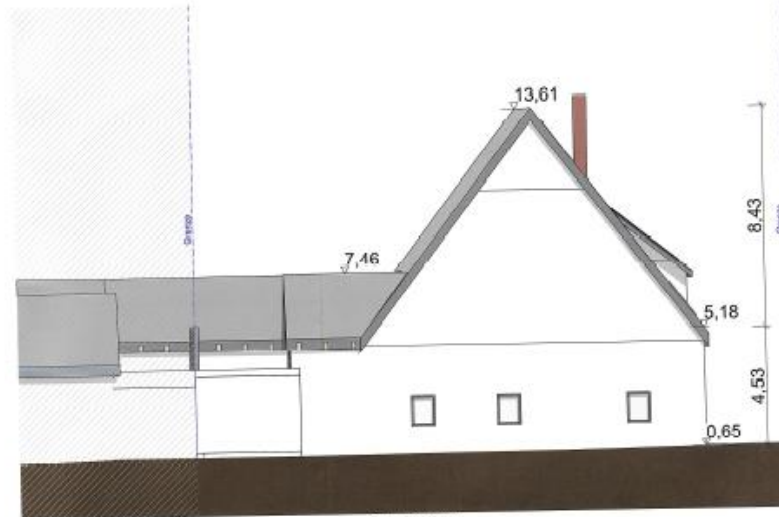

Ansicht West

## Genehmigungsplan

### Ansichten 1

**LH development**

**KARLHEINZ Hanna**  
Dipl. Ing. BDB

**Beschreibung:**  
Einbau von Wohnungen und einer Ausstellung in die bestehende Scheune: Eric von Schlegelgäuben, sowie Aufbau einer PV-Anlage in Hamm 2b, 90596 Schwanau-Nr., 1000/1

**Bauherrschaft:**

**Planung:**





LH development GmbH

Bürgerweg 5  
96215 Lichtenfels

Tel.: 09565-94-100 10

E-Mail: info@lh-development.de

Web: www.lh-development.de

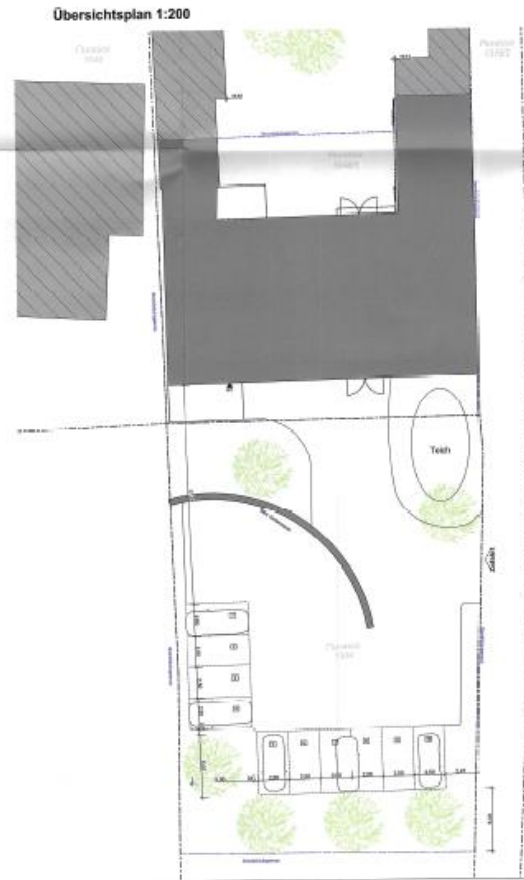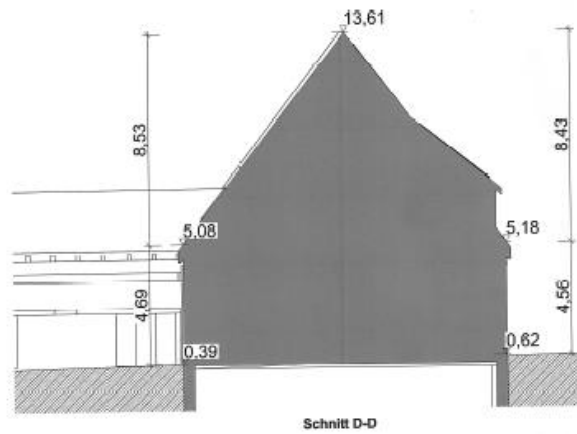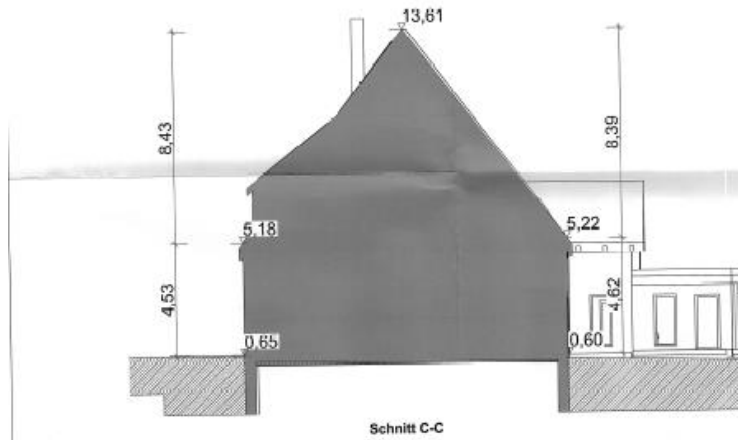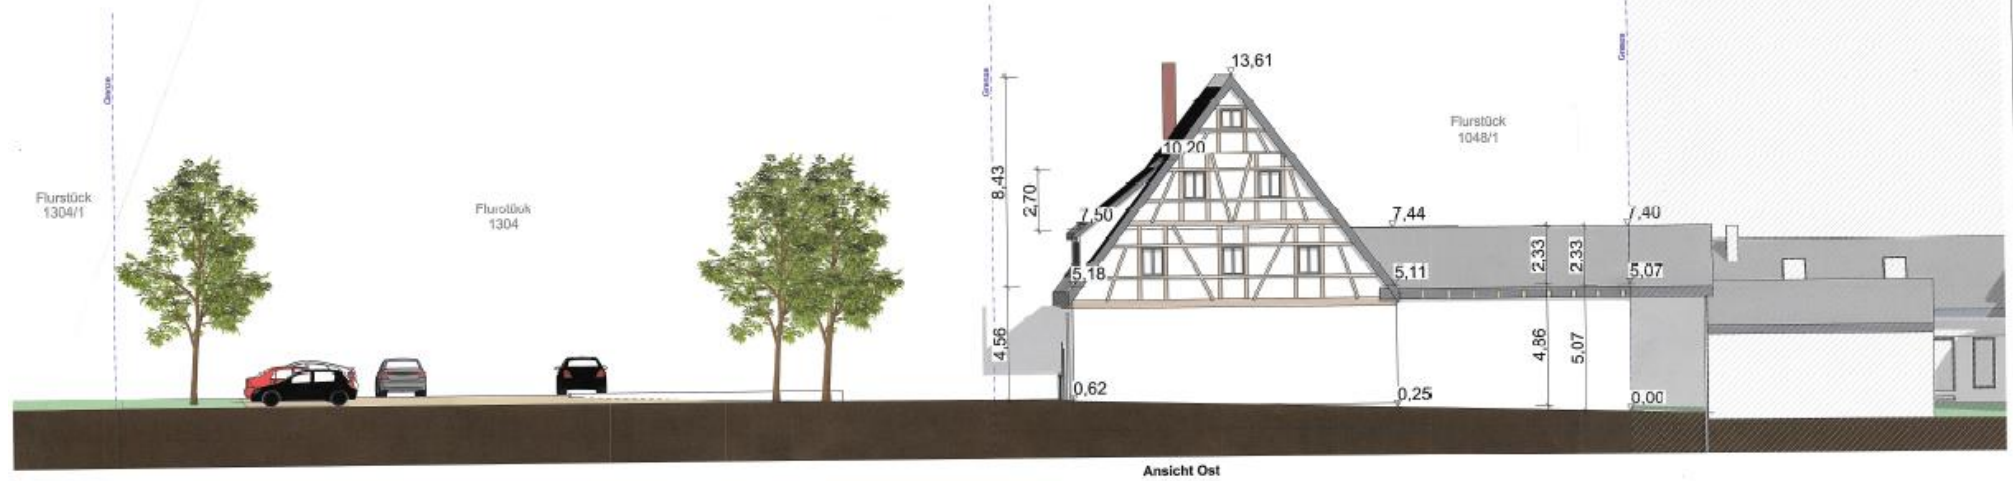

| Genehmigungsplan   |            |                                                                 |         |       |
|---|------------|-----------------------------------------------------------------|---------|-------|
| Ansichten 2   |            |                                                                 |         |       |
| <p><b>LH development</b></p> <p><b>Karlheinz Hanna</b></p> <p>Dipl.-Ing. BDB</p>   |            |                                                                 |         |       |
| <p><b>Bauvorhaben:</b></p> <p>Einbau von Wohnungen und einer Ausstellung in die bestehende Scheune, Errichtung von Schleppgaragen, sowie Aufbau einer PV-Anlage in Hamm 20, 90596 Schwarzenstein, Flur Nr.: 1048/1</p> |            |                                                                 |         |       |
| <p><b>Bauherrschaft:</b></p> <p>LH development GmbH</p> <p>Bügelweg 5</p> <p>96215 Lichtenfels</p> <p>Tele: 09568 - 88 200-90</p> <p>E-Mail: info@lhddevelopment.de</p> <p>Web: www.lhddevelopment.de</p>              |            | <p><b>Planung:</b></p> <p>Karlheinz Hanna</p> <p>09.03.2025</p> |         |       |
| Maststab   | Blattgröße | Datum                                                           | Floor   | Floor |
| 1:100, 1:200   | 941094     | 2025-03-01                                                      | 04 / MS | A-1.2 |